


ALLEGATO A
PLANIMETRIA GENERALE CORSO DEI MILLE
in scala 1/1000

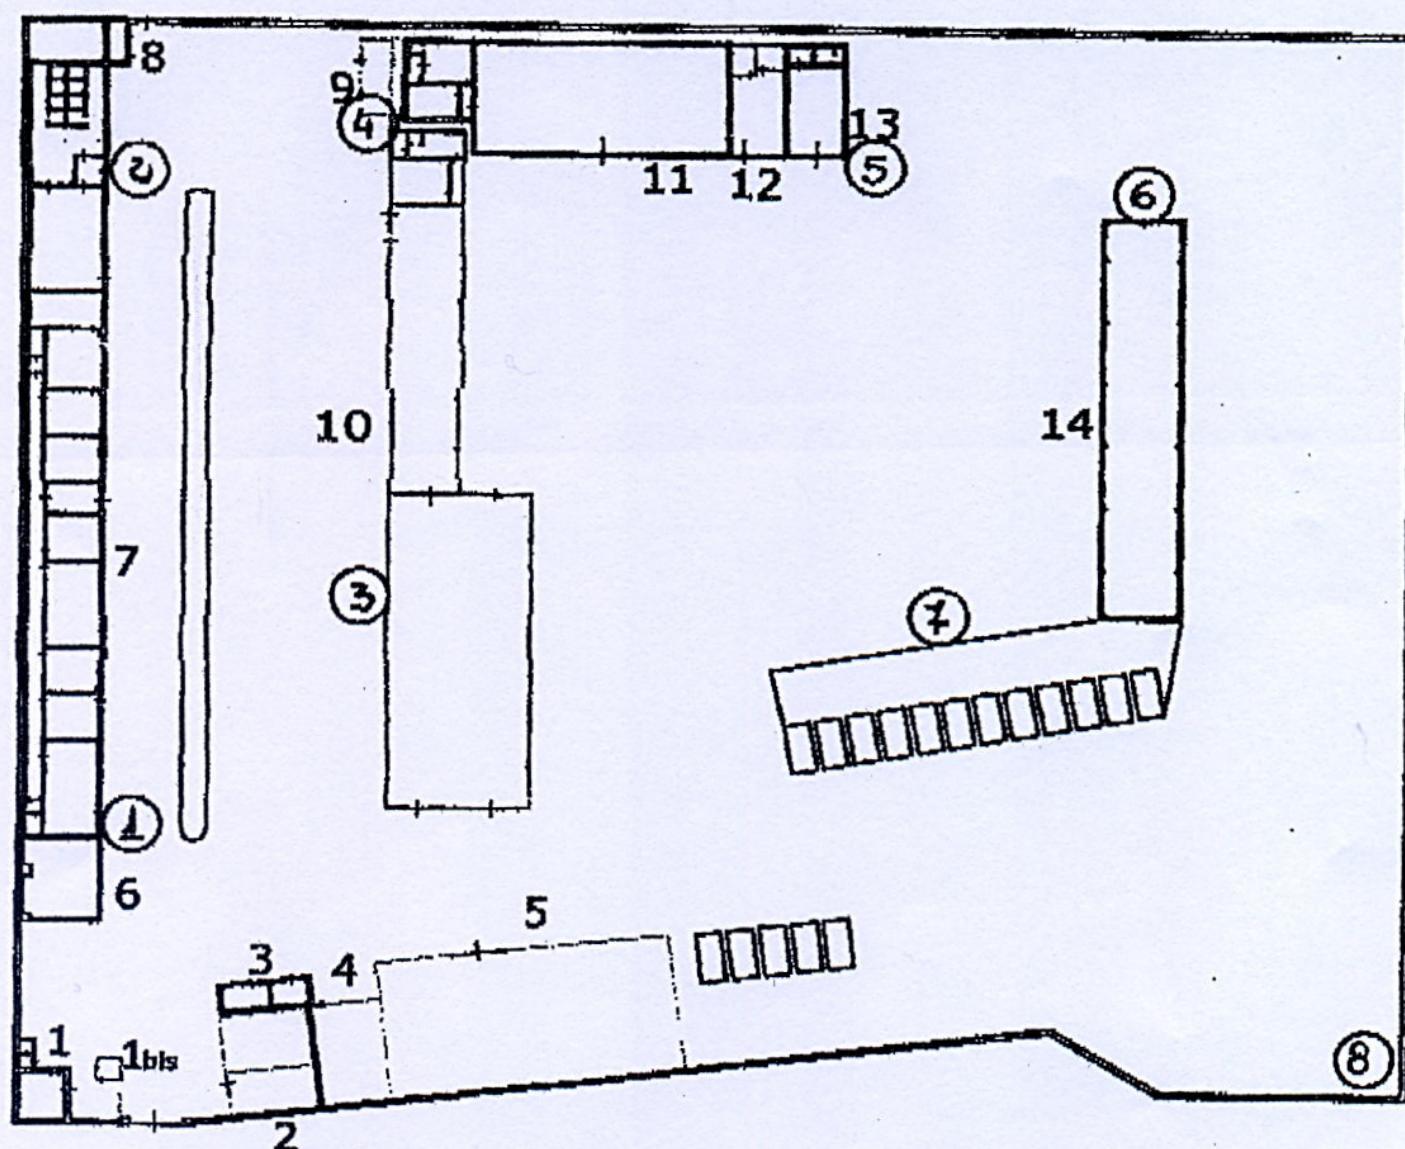

- 1. Uffici
- 1 BIS. Portineria
- 2. Copertura
- 3. Uffici ed archivio
- 4. Archivio
- 5. Magazzino
- 6. Sala riunioni
- 7. Uffici - spogliatoi docce

- 8. Supporto locale docce
- 9. Ufficio
- 10. Uffici e magazzino
- 11. Uffici ed officina ausiliaria
- 12. Montaggio armature metalliche
- 13. Officina auto
- 14. Deposito macchine elettriche in olio isolante

