

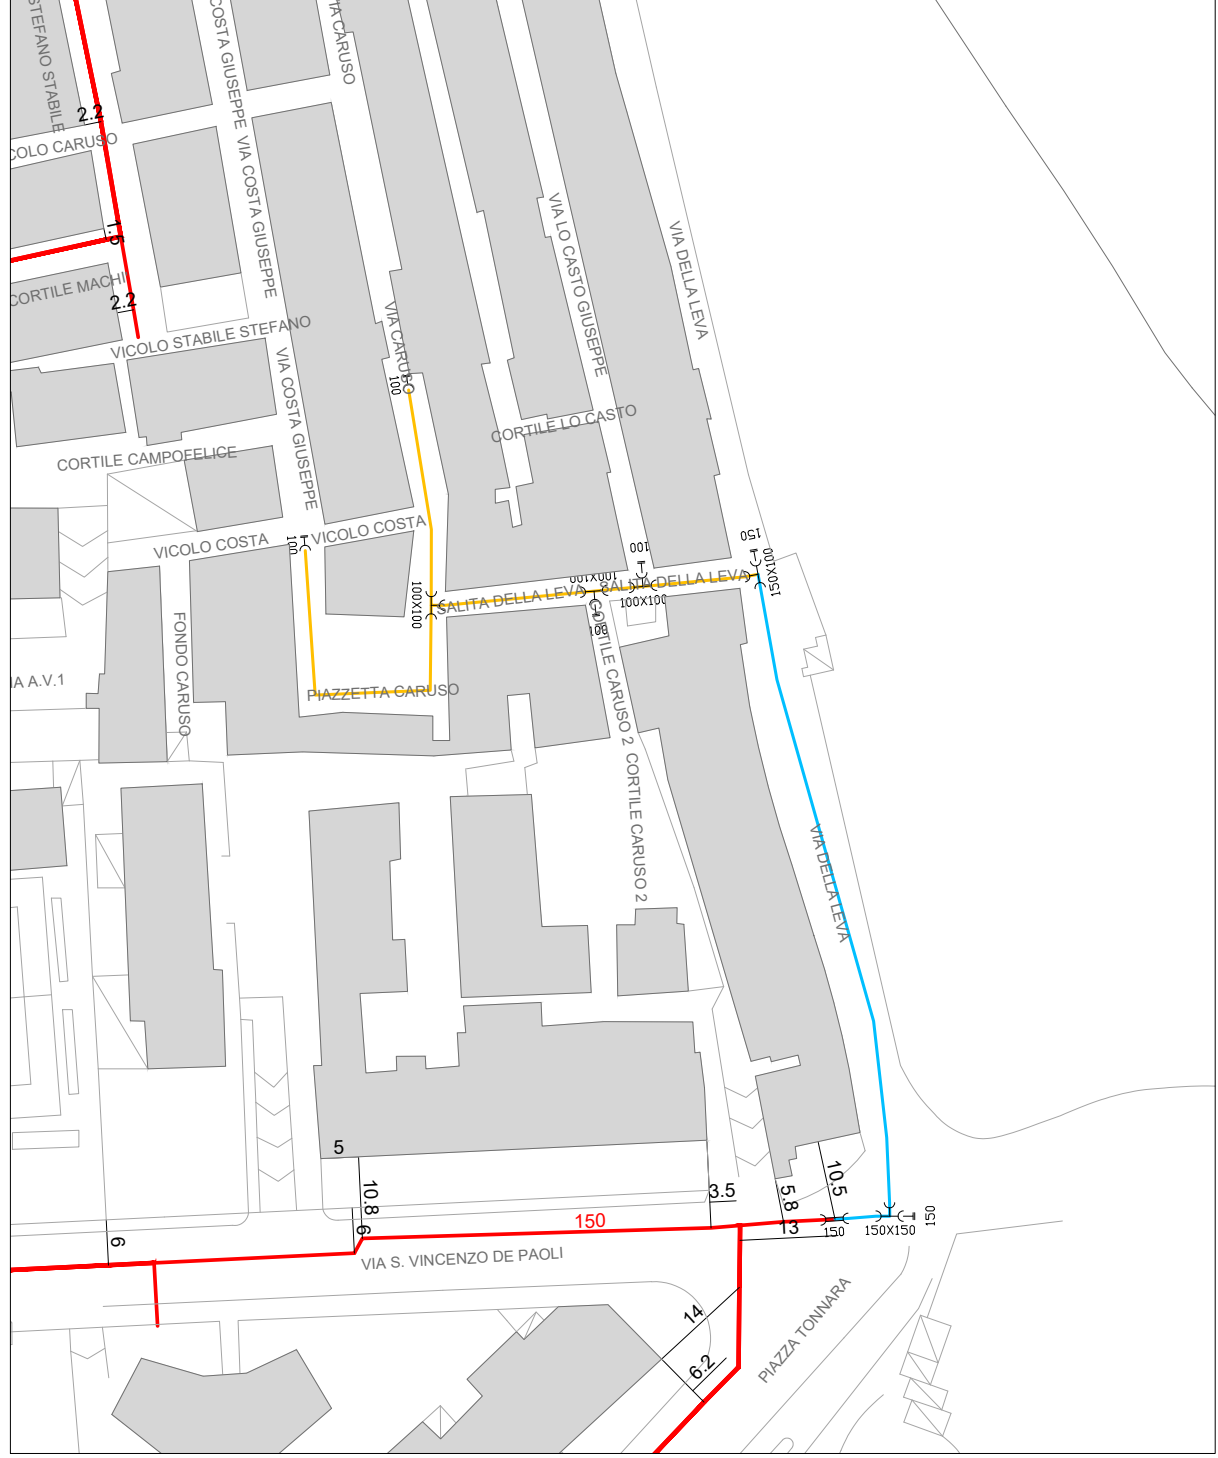
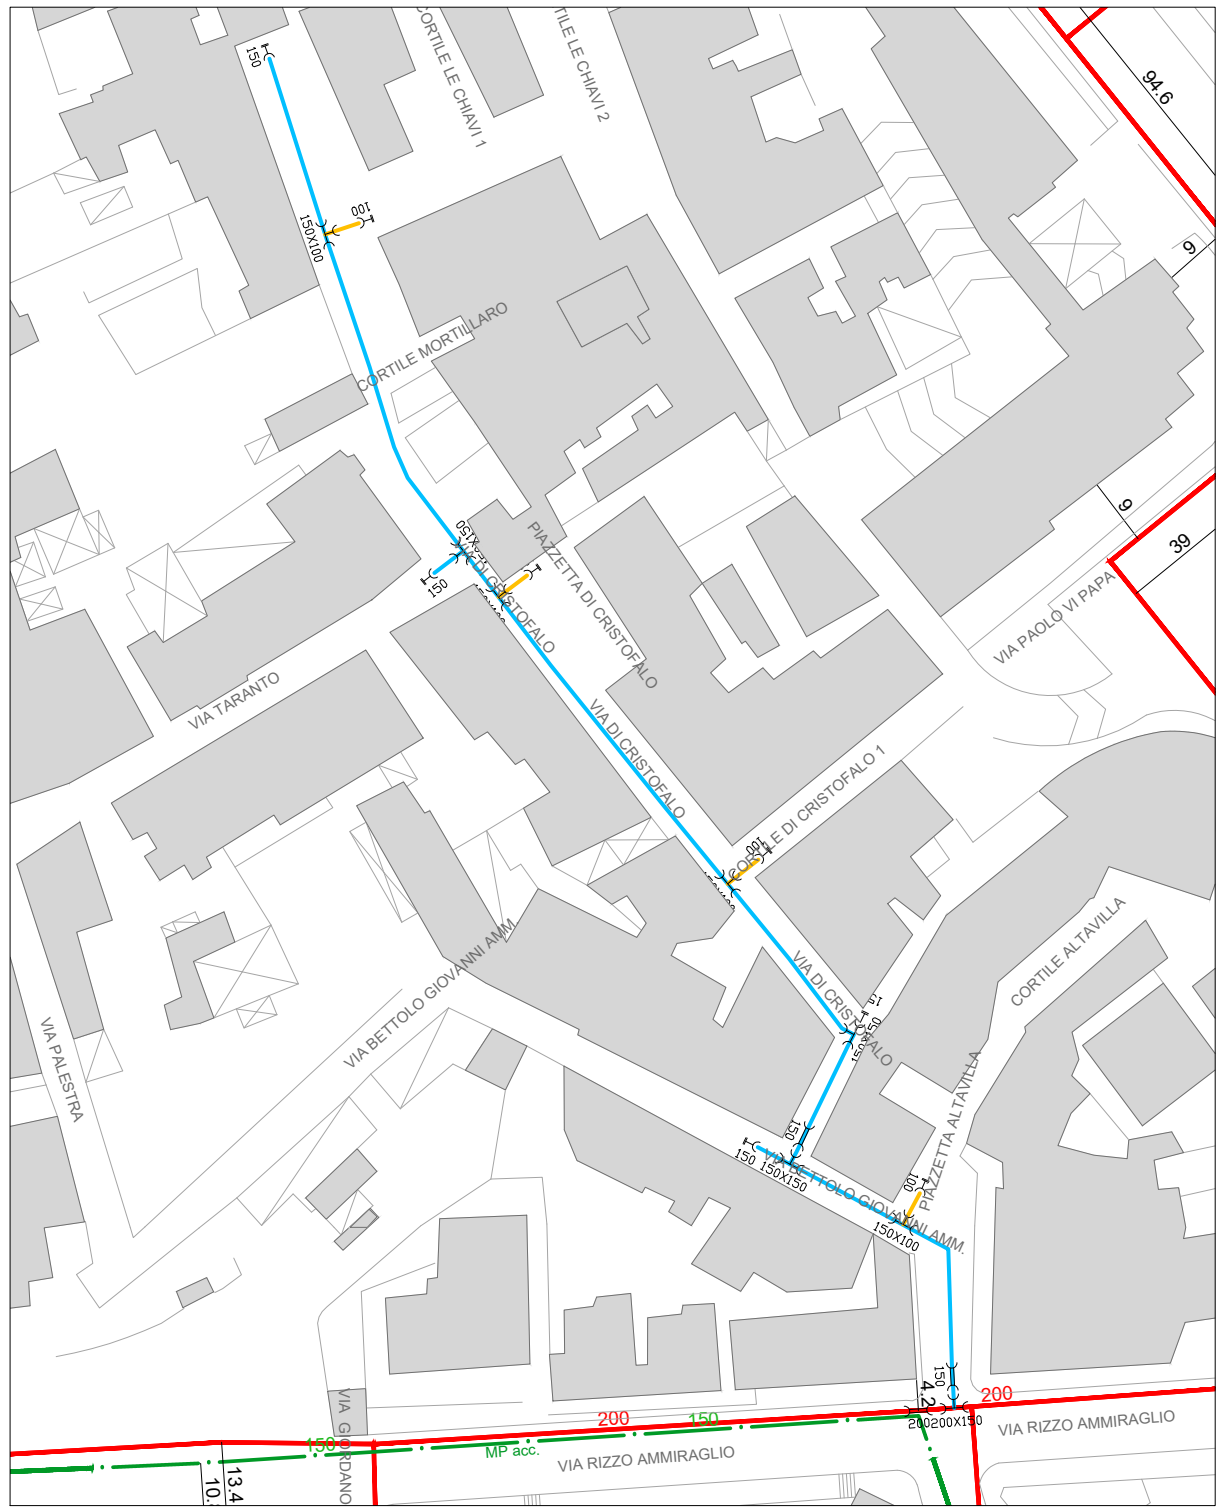


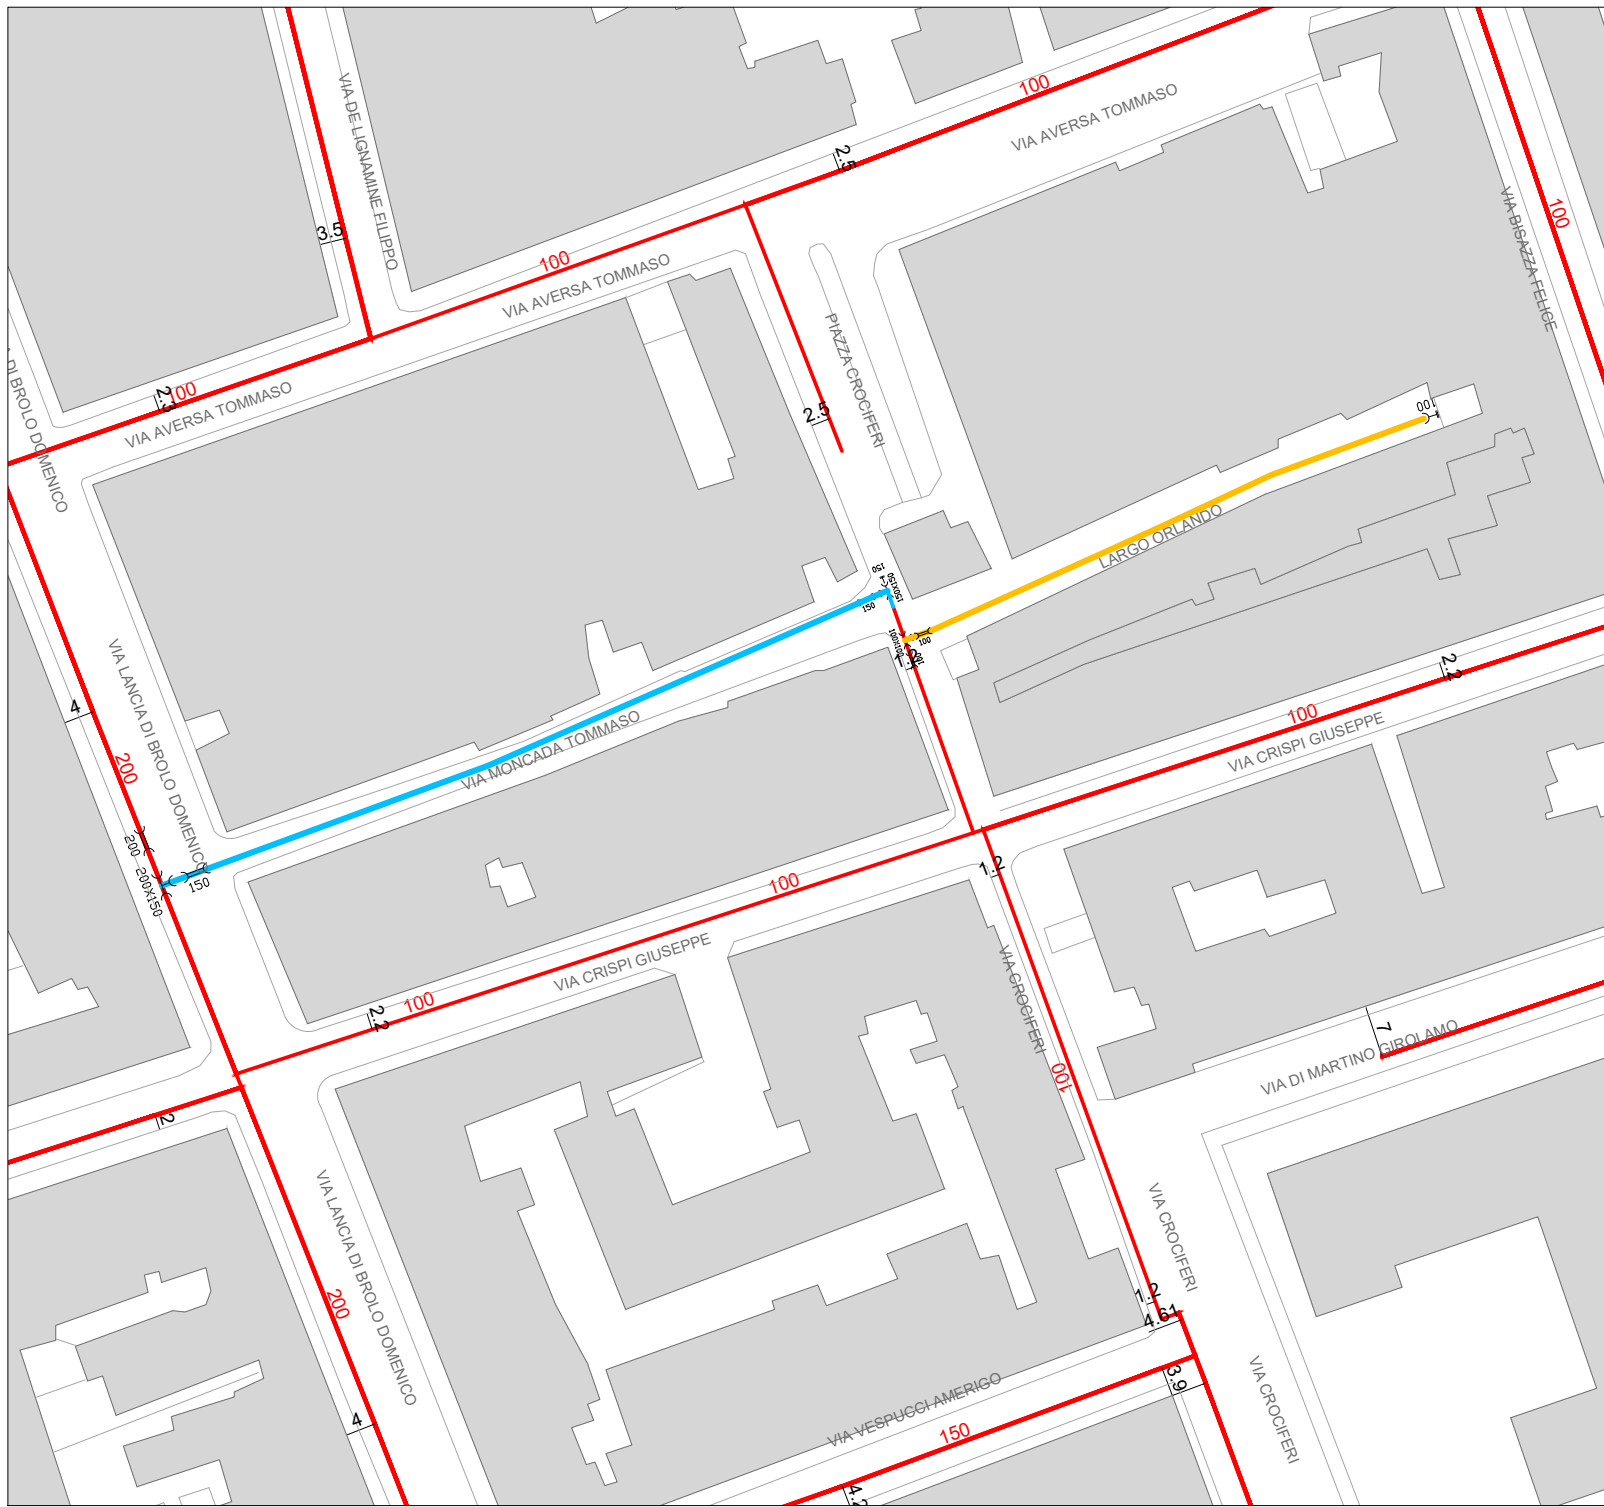

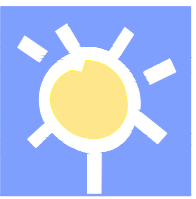

AMG ENERGIA SPA PALERMO
VIA TIRO A SEGNO, 5 - 90123 PALERMO
GESTORE RETI GAS

Titolo:

LAVORI DI METANIZZAZIONE DELLA CITTA' DI PALERMO.
COMPLETAMENTO ED ESTENSIONE DELLE RETI.

VIA DI CRISTOFALO
LARGO ORLANDO
FONDO PETIX
VIA CARUSO

Elaborato:

Planimetria estensioni rete.

Commessa	Documento	Formato	Scala	Pagine	Tavola
---	---	A3	1:1.000		

LEGENDA

RETE ESISTENTE
— RETE ACCIAIO 4° SPECIE (MP)
— RETE G.S. 7° SPECIE (BP)

RETE DA POSARE G.S. - 7° SPECIE
— TUBAZIONI DIAM 100 mm
— TUBAZIONI DIAM 150 mm

0		Emissione	Ing. S. Bonanno	Ing. F. Vadalà	
Rev.	Data	Descrizione	Redazione	Verifica/Riesame	Approv.ne